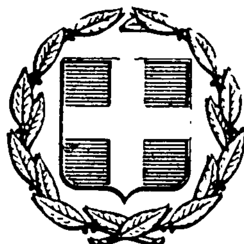


ΕΦΗΜΕΡΙΣ ΤΗΣ ΚΥΒΕΡΝΗΣΕΩΣ
ΤΗΣ ΕΛΛΗΝΙΚΗΣ ΔΗΜΟΚΡΑΤΙΑΣ

ΕΝ ΑΘΗΝΑΙΣ ΤΗι 12 ΦΕΒΡΟΥΑΡΙΟΥ 1980 | ΤΕΥΧΟΣ ΤΕΤΑΡΤΟΝ | ΑΡΙΘΜΟΣ ΦΥΛΛΟΥ 100

ΠΕΡΙΕΧΟΜΕΝΑ

ΑΠΑΛΛΟΤΡΙΩΣΕΙΣ

ΑΠΟΦΑΣΕΙΣ

Ἀριθ. Ζ/205 (1)

Περὶ κηρύξεως ὡς ἀναδασωτέας διακατεχόμενης δασικῆς ἐκτάσεως στὴ θέση Σλαϊμάνι Κούρακας τοῦ Δήμου Σκύρου τοῦ Νομοῦ Εὐβοίας.

Ο ΝΟΜΑΡΧΗΣ ΕΥΒΟΙΑΣ

Σύμφωνα μέ:

1) Τὶς διατάξεις: α) Τοῦ ἄρθρου 117 παρ. 3 τοῦ Συντάγματος τῆς Ἑλλάδος. β) Τῶν ἄρθρων 38 καὶ 41 τοῦ Ν. 998/1979 «περὶ προστασίας τῶν δασῶν καὶ τῶν δασικῶν ἐν γένει ἐκτάσεων τῆς Χώρας». γ) Τοῦ Νόμου 3200/1955 «περὶ διοικητικῆς ἀποκεντρώσεως», σὲ συνδυασμὸ μὲ τὶς διατάξεις τοῦ Ν.Δ. 532/1970 «περὶ συμπληρώσεως τῶν διατάξεων περὶ διοικητικῆς ἀποκεντρώσεως» καὶ τοῦ 709/1970 Β. Δ/τος, πού ἐκδόθηκε σὲ ἐκτέλεση αὐτοῦ.

2) Τὶς ἑξῆς διαταγὲς τοῦ Ὑπουργείου Γεωργίας: α) 5684/499/ἐγκ. 48/11.2.71 «περὶ προϋποθέσεων κηρύξεως ἐκτάσεων ὡς ἀναδασωτέων». β) 88854/7483/ἐγκ. 104/1.10.75 καὶ 114812/2946/ἐγκ. 154/24.12.75 «περὶ ἐφαρμογῆς διατάξεων πού ἀφοροῦν ἀναδασωτέες ἐκτάσεις». γ) 10582/539/13.2.1976 «περὶ διευκρινήσεως τῆς ἀνωτέρω 114812/2946/ἐγκ. 154/24.12.75 διαταγῆς». δ) 217606/1610/13.6.77 «περὶ παροχῆς συμπληρωματικῶν ὁδηγιῶν».

3) Τὴν πρόταση πού ὑποβλήθηκε μὲ τὴν Ζ/2892/19.11.79 ἀναφορὰ τοῦ ἁρμόδιου Δασαρχείου Κύμης σχετικὰ μὲ τὴν κήρυξη ὡς ἀναδασωτέας τῆς κατωτέρω δασικῆς ἐκτάσεως καὶ τὴ σύμφωνη γνώμη τῆς Φιλοδασικῆς Ἐπιτροπῆς Χαλκίδος ὅπως διατυπώθηκε στὸ 3/10.12.79 Πρακτικὸ θέμα 13.

Ἐπειδὴ ἡ ἔκταση χρειάζεται προστασία γιὰ τὴν ἐπαναδημιουργία τῆς δασικῆς βλαστήσεως πού καταστράφηκε ὁλοσχερῶς ἀπὸ πυρκαϊά, ἀποφασίζουμε:

Κηρύσσουμε ὡς ἀναδασωτέα διακατεχόμενη δασικὴ ἔκταση 65 στρεμμάτων, μὲ σκοπὸ τὴν προστασία γιὰ τὴν ἐπαναδημιουργία τῆς δασικῆς βλαστήσεως πού καταστράφηκε ἀπὸ πυρκαϊὰ τὴν 26.4.1979.

Ἡ ἔκταση αὐτή, πού βρίσκεται στὴ θέση Σλαϊμάνι - Κούρακας τῆς περιφέρειας τοῦ Δήμου Σκύρου Νομοῦ Εὐβοίας, καλυπτόταν ἀπὸ Χαλέπιο Πεύκη καὶ Ἀείφυλλα Πλατύφυλλα καὶ καταστράφηκε ὁλοσχερῶς τὴν 26.4.1979 ἀπὸ πυρκαϊά.


Σχετικὸ τὸ σχεδιάγραμμα μὲ κλίμακα 1:10.000 τὸ ὁποῖο ἀποτελεῖ ἀναπόσπαστο μέρος τῆς ἀποφάσεως αὐτῆς καὶ στὸ ὁποῖο ἡ ἔκταση φαίνεται μὲ τὰ στοιχεῖα Α Β Γ Δ Ε Ζ Η Θ Α καὶ μὲ ὅρια:

Ἀνατολικά: Δασικὴ ἔκταση καὶ ἐλαιοπερίβολα.
Δυτικά: Διακατεχόμενη δασικὴ ἔκταση.
Βόρεια: Ὁμοίως.
Νότια: Ὁμοίως.

Ἡ ἀπόφαση αὐτὴ νὰ δημοσιευθεῖ στὴν Ἐφημερίδα τῆς Κυβερνήσεως.

Χαλκίς, 18 Ἰανουαρίου 1980


Ὁ Ἀναπλ. Νομάρχης
Π. ΛΑΜΠΡΟΠΟΥΛΟΣ

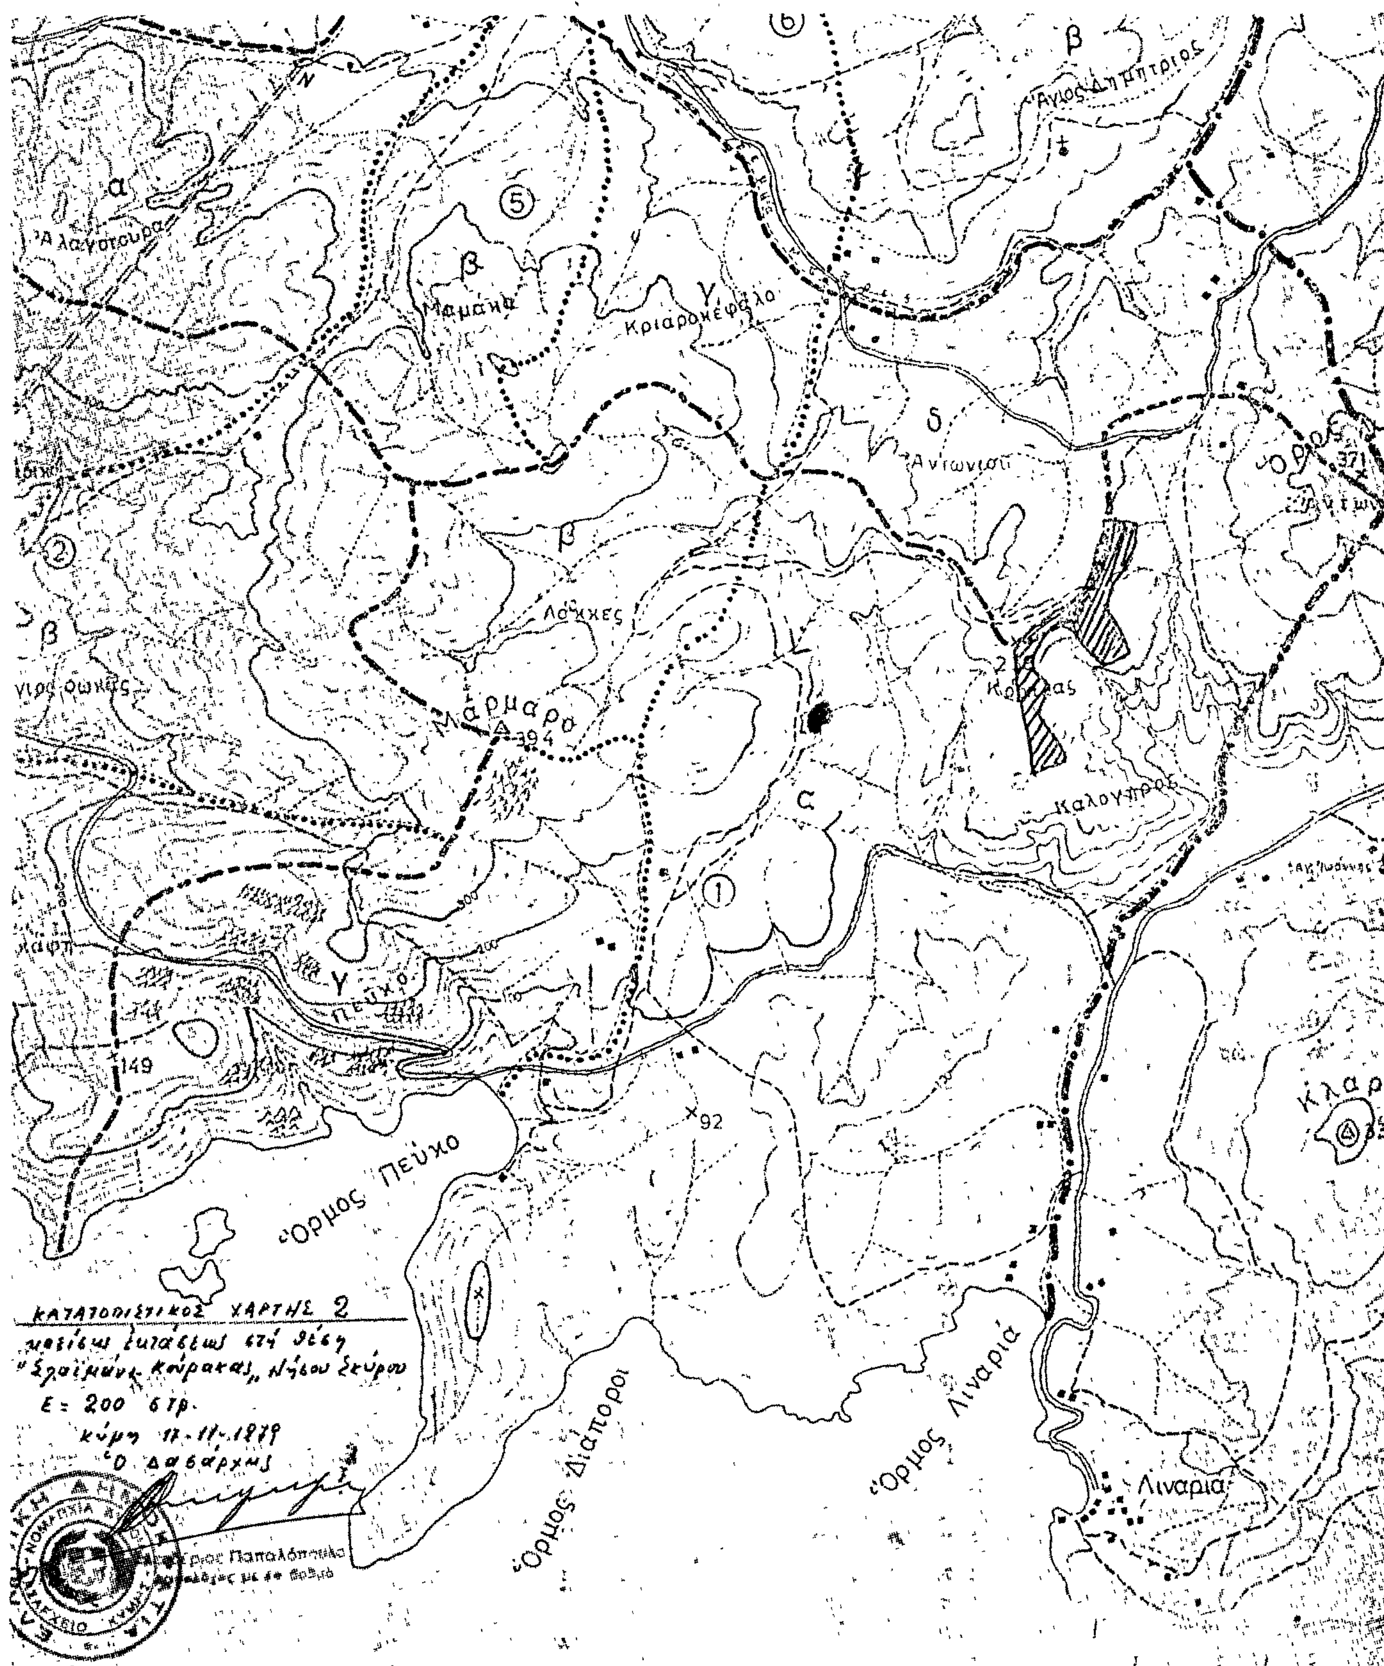
Ἀλαγνατουρα
Μαμανα
Κριαροκέφαλο
Ἀντωνισι
Λάκκες
Μάρμαρο
394
Κόρακας
Καλογηρος
Πεῦκο
149
92
Ὅρμος Πεῦκο
Ὅρμος Διάποροι
Ὅρμος Λιναριά
Λιναριά
371
ΚΑΤΑΤΟΠΙΣΤΙΚΟΣ ΧΑΡΤΗΣ 2
μείζω ζυγάσεως στή θέση
"Σχοίμανε Κόρακας" Νήσου Σκύρου
Ε = 200 στρ.
Κύμη 17-11-1979
Ὁ Δασάρχης

ΣΧΕΔΙΑΓΡΑΜΜΑ 1
κασίσης 'εκτάσεως στή θέση "Σλαϊμάνι - Κούρκανας" περιφ. Νήσου Σκύρου
Έκταση: 200 στρέμ.



ΚΛ. 1:10.000

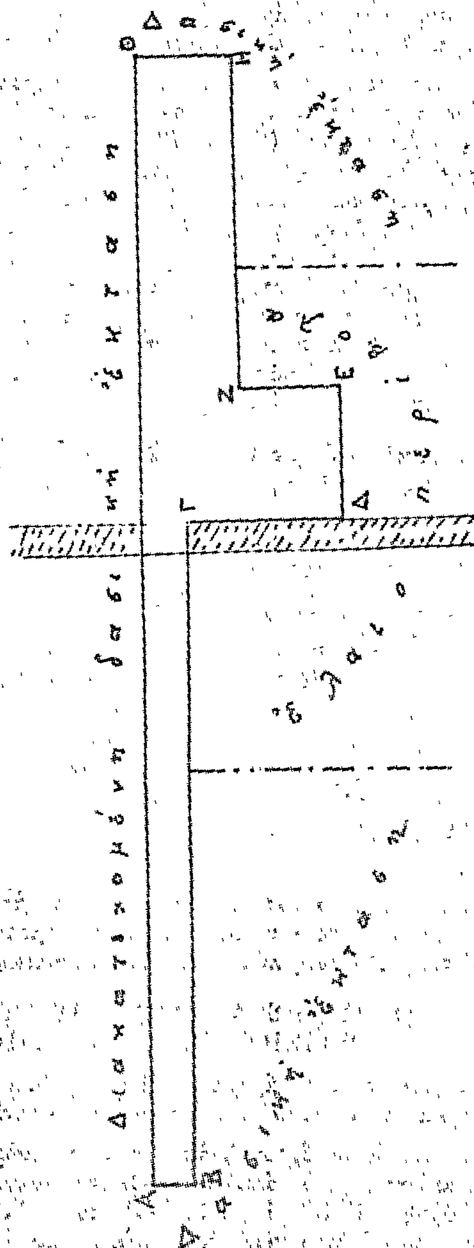


έχει θεωρηθεί
Κύμη 17-11-1979
Ο Δασάρχης



Κύμη 17 Νοεμβρίου 1979
Ο συντάξας

Ελευθ. Παπαλόπουλος
Δασολόγος μέ 6ο βαθ.

Ε.Θ./ΘΗ

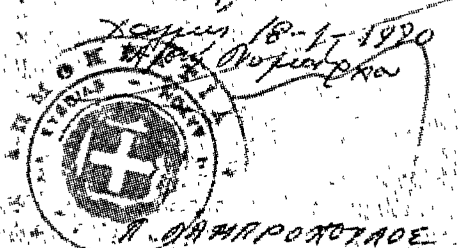

ΑΝΑΚΟΙΝΩΣΕΙΣ

'Αριθ. Δ3/Α/44942/9722 (2)

Περὶ εἰδοποιήσεως τῆς παρακαταθέσεως ἀποζημιώσεως ἀκινήτων πού ἀπαλλοτριώθηκαν γιὰ τὴν κατασκευὴ 'Αεροναυτιλιακοῦ Ραδιοβοηθήματος V.O.R., στὴ θέση ΜΕΟΒΙΓΛΙ ΜΕΣΤΩΝ, νήσου Χίου.

Ο ΥΠΟΥΡΓΟΣ ΣΥΓΚΟΙΝΩΝΙΩΝ

Ἔχοντας ὑπόψη :

α) Τὸ Ν.Δ. 797/1971 «περὶ ἀναγκαστικῶν ἀπαλλοτριώσεων».

β) Τὴν ἀπόφαση ἀριθ. ΔΑ/Γ/38579/2481/14.11.1975 «περὶ μεταβιβάσεως ἁρμοδιότητος 'Υπουργοῦ Μ.Ε. εἰς τὸν Διοικητὴ τῆς ΥΠΑ» (Φ.Ε.Κ. 1403/Α/28.11.75), γνωστοποιοῦμε :

Σὲ ὅσους διεκδικοῦν δικαιώματα κυριότητας σὲ ἀκίνητα πού ἀπαλλοτριώθηκαν μὲ τὴν κ.ὑ.ἀ. Σ. 5789/7806/24.12. 1976, Φ.Ε.Κ. 2/Δ/11.1.1977, γιὰ τὴν ἐγκατάσταση 'Αεροναυτιλιακοῦ Ραδιοβοηθήματος V.O.R. στὴ θέση ΜΕΟΒΙΓΛΙ ΜΕΣΤΩΝ νήσου ΧΙΟΥ.

Σὲ δανειστὲς πού ἔχουν ἐγγράψει ὑποθῆκες στὰ ἀκίνητα αὐτά.

Σὲ τρίτους γενικὰ διεκδικητές.

Σὲ δανειστὲς πού τὰ ἔχουν τυχὸν κατάσχει,

ὅτι ἡ ἀποζημίωση πού καθορίστηκε μὲ τὴν ἀπόφαση ἀριθ. 11/14.5.79 τοῦ Μονομελοῦς Πρωτοδικείου Χίου, ἔχει κατατεθεῖ στὸ Ταμεῖο Παρακαταθηκῶν καὶ Δανείων Χίου.

Γιὰ τὴν ἀνωτέρω ἀποζημίωση ἔχει ἐκδοθεῖ τὸ 5.896 γραμμάτιο συστάσεως παρακαταθήκης, συνολικοῦ ποσοῦ δρχ. ἑξακοσίων χιλιάδων (600.000).

'Η ἀποζημίωση αὐτὴ πρέπει νὰ δοθεῖ στοὺς κατὰ νόμο δικαιούχους.

'Η εἰδοποίηση αὐτή, νὰ δημοσιευθεῖ στὴν 'Εφημερίδα τῆς Κυβερνήσεως.

'Αθῆναι, 4 Δεκεμβρίου 1979

Μὲ ἐντολὴ 'Υπουργοῦ
'Ο Διοικητὴς
ΗΛΙΑΣ Ι. ΝΤΕΡΟΣ

'Αριθ. Η. 23124/Φ. ἔργου. (3)

Περὶ ἀνακοινώσεως παρακαταθέσεως ἀποζημιώσεως γιὰ ἀπαλλοτρίωση ἀκινήτων ἔργου Διάνοιξη τῆς 'Εθνικῆς ὁδοῦ Χαλκίδος Λ. Αἰδηψοῦ ἔξωθεν 'Αγ. Ἄννης (ὁλοκλήρωσις τμήματος Μαντουδίου Βασιλικῶν 'Ελληνικῶν 7571031).

Ο ΝΟΜΑΡΧΗΣ ΕΥΒΟΙΑΣ

Σύμφωνα μὲ τὰ ἄρθρα 7 καὶ 8 τοῦ Ν.Δ. 797/1971 «περὶ ἀναγκαστικῶν ἀπαλλοτριώσεων», γνωστοποιοῦμε :

α) Σὲ ὅσουν ἔχουν ἢ διεκδικοῦν δικαιώματα κυριότητας σὲ ἀκίνητα πού ἀπαλλοτριώθηκαν ἀναγκαστικὰ μὲ τὴν Η. 15029/14-10-77 ἀπόφασή μας (ΦΕΚ 413/77 τ.Δ') γιὰ τὸ ἔργο διάνοιξη τῆς 'Εθν. 'Οδοῦ Χαλκίδος Λ. Αἰδηψοῦ ἔξω ἀπὸ τὴν 'Αγ. Ἄννα (ὁλοκλήρωσις τμημ. Μαντουδίου Βασιλικῶν 'Ελληνικῶν.

β) Τοὺς ἐνυπόθηκους δανειστὲς καὶ τοὺς τρίτους διεκδικητὲς τῶν ἀκινήτων τῆς ἀνωτέρω ἀπαλλοτριώσεως, ὅτι ἡ ἀποζημίωση τῆς ἐδαφικῆς ἐπιφάνειας καὶ τῶν ἐπικειμένων της, ὅπως περιγράφονται στὸ σχετικὸ κτηματολογικὸ πίνακα, ἡ ὁποία καθορίστηκε μὲ τὴν 578/78 ἀπόφαση τοῦ Μονομελοῦς Πρωτ. Χαλκίδος, ἔχει παρακατατεθεῖ στὸ Γραφεῖο Παρακαταθηκῶν Λίμνης.

Σχετικὰ ἐκδόθηκε τὸ 1939/28-11-79 γραμμάτιο συστάσεως παρακαταθήκης δρχ. (577.580) πεντακόσιες ἑβδομήντα ἑπτὰ χιλιάδες πεντακόσιες ὀγδόντα.

'Η ἀποζημίωση θὰ δοθεῖ στὰ πρόσωπα πού θὰ ἀναγνωρισθοῦν δικαιοῦχοι κατὰ τὴν νόμιμη διαδικασία.

'Η ἀνακοίνωση αὐτὴ νὰ δημοσιευθεῖ στὴν 'Εφημερίδα τῆς Κυβερνήσεως.

Χαλκίδα, 30 Νοεμβρίου 1979

'Ο Νομάρχης
Θ. ΠΙΜΠΛΗΣ

'Αριθ. Η. 23125/Φ. ἔργου (4)

Περὶ ἀνακοινώσεως παρακαταθέσεως ἀποζημιώσεως γιὰ ἀπαλλοτρίωση ἀκινήτων γιὰ τὴ βελτίωση τῆς 'Εθν. 'Οδοῦ Χαλκίδος Λ. Αἰδηψοῦ (ὁλοκλήρωσις τμήματος Μαντουδίου Βασιλικῶν 'Ελληνικῶν 7571031).

Ο ΝΟΜΑΡΧΗΣ ΕΥΒΟΙΑΣ

Σύμφωνα μὲ τὰ ἄρθρα 7 καὶ 8 τοῦ Ν.Δ. 797/1971 «περὶ ἀναγκαστικῶν ἀπαλλοτριώσεων», γνωστοποιοῦμε :

α) Σὲ ὅσους ἔχουν ἢ διεκδικοῦν δικαιώματα κυριότητας σὲ ἀκίνητα πού ἀπαλλοτριώθηκαν ἀναγκαστικὰ μὲ τὴν Η.9812/1978 ἀπόφασή μας (ΦΕΚ 373/78 τ. Δ') γιὰ τὴν κατασκευὴ ἔργου βελτίωση τῆς 'Εθν. 'Οδοῦ Χαλκίδος Λ. Αἰδηψοῦ (ὁλοκλήρωσις τμημ. Μαντουδίου Βασιλικῶν 'Ελληνικῶν).

β) Τοὺς ἐνυπόθηκους δανειστὲς καὶ τοὺς τρίτους διεκδικητὲς τῶν ἀκινήτων τῆς ἀνωτέρω ἀπαλλοτριώσεως, ὅτι ἡ ἀποζημίωση τῆς ἐδαφικῆς ἐπιφάνειας καὶ τῶν ἐπικειμένων της, ὅπως περιγράφονται στὸ σχετικὸ κτηματολογικὸ πίνακα, ἡ ὁποία καθορίστηκε μὲ τὴ 469/78 ἀπόφαση τοῦ Μονομελοῦς Πρωτ. Χαλκίδος ἔχει παρακατατεθεῖ στὸ Γραφεῖο Παρακαταθηκῶν Λίμνης.

Σχετικὰ ἐκδόθηκε τὸ 1938/28-11-1979 γραμμάτιο συστάσεως παρακαταθήκης δρχ. (55.000) πενήντα πέντε χιλιάδες.

'Η ἀποζημίωση θὰ δοθεῖ στὰ πρόσωπα πού θὰ ἀναγνωρισθοῦν δικαιοῦχοι κατὰ τὴν νόμιμη διαδικασία.

'Η ἀνακοίνωση αὐτὴ νὰ δημοσιευθεῖ στὴν 'Εφημερίδα τῆς Κυβερνήσεως.

Χαλκίδα, 30 Νοεμβρίου 1979

'Ο Νομάρχης
Θ. ΠΙΜΠΛΗΣ

'Αριθ. 629 (5)

Περὶ ἀνακοινώσεως παρακαταθέσεως ἀποζημιώσεως γιὰ ἀπαλλοτρίωση ἀκινήτων γιὰ τὶς πειραματικὲς ἐργασίες τοῦ Σταθμοῦ Γεωργικῆς 'Ερεύνης Τριπόλεως.

Ο ΠΡΟΪΣΤΑΜΕΝΟΣ ΤΟΥ ΣΤΑΘΜΟΥ ΓΕΩΡΓΙΚΗΣ ΕΡΕΥΝΗΣ ΤΡΙΠΟΛΕΩΣ

Σύμφωνα μὲ τὰ ἄρθρα 7 καὶ 8 τοῦ Ν.Δ. 797/1971 «περὶ ἀναγκαστικῶν ἀπαλλοτριώσεων», γνωστοποιοῦμε :

α) Σὲ ὅσους ἔχουν ἢ διεκδικοῦν δικαιώματα κυριότητας σὲ ἀκίνητα πού ἀπαλλοτριώθηκαν ἀναγκαστικὰ μὲ τὴν ὑπ' ἀριθμ. Γ 308/1013/12-3-79 κοινὴ 'Υπουργικὴ 'Απόφαση τῶν 'Υπουργῶν Οἰκονομικῶν καὶ Γεωργίας γιὰ τὶς πειραματικὲς ἐργασίες τοῦ Σταθμοῦ Γεωργικῆς 'Ερεύνης Τριπόλεως.

β) Τοὺς ἐνυπόθηκους δανειστὲς καὶ τοὺς τρίτους διεκδικητὲς τῶν ἀκινήτων αὐτῶν, ὅτι ἡ ἀποζημίωση τῆς ἐδαφικῆς ἐπιφάνειας καὶ τῶν ἐπικειμένων της, ὅπως περιγράφονται στὸ σχετικὸ κτηματολογικὸ πίνακα, ἡ ὁποία καθορίσθηκε μὲ τὴν ὑπ' ἀριθμ. 212/79 'Απόφαση τοῦ Μον. Πρωτοδικείου Τριπόλεως ἔχει παρακατατεθεῖ στὸ Ταμεῖο Παρακαταθηκῶν καὶ Δαν. Τριπόλεως.

Σχετικὰ ἔχει ἐκδοθεῖ τὸ ὑπ' ἀριθμ. 10216/10-12-79 γραμμάτιο συστάσεως παρακαταθήκης δρχ. τριῶν ἑκατομμυρίων ἑκατὸν σαράντα ἐννέα χιλιάδων ἐννιακοσίων ἐνενήντα μιᾶς (3.149.991) δραχμῶν.

Ἡ ἀποζημίωση θὰ ἀποδοθεῖ στὰ πρόσωπα ποὺ θὰ ἀναγνωρισθοῦν δικαιοῦχοι κατὰ τὴ νόμιμη διαδικασία.

Ἡ ἀνακοίνωση αὐτὴ νὰ δημοσιευθεῖ στὴν Ἐφημερίδα τῆς Κυβερνήσεως.

Τρίπολις, 10 Δεκεμβρίου 1979

Ὁ Προϊστάμενος
ΠΑΝΑΓΙΩΤΗΣ ΚΑΤΣΕΤΟΣ

Ἀριθ. 437 (6)

Περὶ ἀνακοινώσεως παρακαταθέσεως ἀποζημιώσεως ἀπὸ ἀναγκαστικὴ ἀπαλλοτρίωση γιὰ τὴν ἐγκατάσταση ἀντλητικῶν συγκροτημάτων στὴν Κοινότητα Πικερνίου Μαντινείας, στὸ Ν. Ἀρκαδίας.

Ο ΠΡΟΕΔΡΟΣ ΤΟΥ ΣΥΝΔΕΣΜΟΥ ΔΗΜΩΝ ΚΑΙ ΚΟΙΝΟΤΗΤΩΝ ΥΔΑΤΙΚΩΝ ΕΡΓΩΝ ΜΕΘΥΔΡΙΟΥ

1. Ἔχοντας ὑπόψη, τὰ ἄρθρα 7 καὶ 8 τοῦ Ν.Δ. 797/1971 «περὶ ἀναγκαστικῶν ἀπαλλοτριώσεων», γνωστοποιοῦμε στοὺς κατωτέρω :

α) Ἐκείνους ποὺ ἀξιώνουν δικαιώματα κυριότητας στά, δυνάμει τῆς 20/1979 (Φ.Ε.Κ. 73/5.2.1979 τ. Δ') ἀποφάσεως τοῦ Νομάρχου Ἀρκαδίας, ἀναγκαστικῶς ἀπαλλοτριωθέντα ἀκίνητα, γιὰ τὴν ἐγκατάσταση ἀντλητικῶν συγκροτημάτων, στὶς δύο γεωτρήσεις ποὺ παραχωρηθήκανε ἀπὸ τὸ Ἑλληνικὸ Δημόσιο στὸ Σύνδεσμο, προκειμένου νὰ καλύψει ὑδρευτικὲς ἀνάγκες στοὺς κατοίκους του καὶ βρίσκονται στὶς θέσεις «Γκορτσούλι» καὶ «Τριπῆχυ-Σίθι» τῆς περιοχῆς Κοινότητας Πικερνίου-Μαντινείας.

β) Στοὺς τυχὸν ἐγγεγραμμένους ἐνυπόθηκους στὰ ἀκίνητα αὐτὰ ἢ κατασχόντες δανειστὲς ἢ τρίτους διεκδικητές, ὅτι ἡ δυνάμει τῆς 209/1979 ἀποφάσεως τοῦ Μονομελοῦς Πρωτοδικείου Τριπόλεως, καθορισθεῖσα προσωρινὴ τιμὴ ἀποζημιώσεως γιὰ ὅλα τὰ ἀκίνητα, μαζὶ μὲ τὰ ἐπικείμενα, καθὼς αὐτὰ εἰκονίζονται στὸ οἰκεῖο Κτηματολογικὸ Διάγραμμα καὶ στὸ σχετικὸ Κτηματολογικὸ Πίνακα, κατατέθηκε στὸ Ταμεῖο Παρακαταθηκῶν καὶ Δανείων καὶ ἐκδόθηκε γι' αὐτὸ τὸ 10200/29.11.1979 Γραμμάτιο Συστάσεως Παρακαταθήκης τοῦ Γραφείου Παρακαταθηκῶν Τριπόλεως γιὰ συνολικὸ ποσὸ (39.220).

2. Ἡ ἀποζημίωση αὐτὴ εἶναι ἀποδοτέα στοὺς κατὰ Νόμο ἀναγνωρισθησομένους δικαιούχους.

Ἡ ἀπόφαση αὐτὴ νὰ δημοσιευθεῖ στὴν Ἐφημερίδα τῆς Κυβερνήσεως.

Τρίπολη, 30 Νοεμβρίου 1979

Ὁ Πρόεδρος
ΤΑΣΟΣ Β. ΣΕΧΙΩΤΗΣ

ΠΟΛΕΟΔΟΜΙΑ

ΑΠΟΦΑΣΕΙΣ

Ἀριθ. Η. 13556 (7)

Περὶ ἐγκρίσεως τροποποιήσεως ρυμοτομικοῦ σχεδίου πόλεως Συλιβαινιωτίκων Αἰγιαλείας.

Ο ΝΟΜΑΡΧΗΣ ΑΧΑΪΑΣ

Ἔχοντας ὑπόψη :

1. Τὶς διατάξεις τοῦ Ν. 3200/55 «περὶ Διοικητικῆς ἀποκεντρώσεως» καὶ τὶς ἴδιες τοῦ ἀπὸ 28.6.1955 Β.Δ. «περὶ ἐξαιρέσεως ἀπὸ τῆς ἁρμοδιότητος τῶν Νομαρχῶν μερικῶν ἀντικειμένων ἁρμοδιότητος τοῦ ΥΔΕ».
2. Τὶς διατάξεις τοῦ 532/1970 Ν.Δ. «περὶ συμπληρώσεως τῶν Δ/ξεων περὶ Διοικητικῆς ἀποκεντρώσεως».
3. Τὶς διατάξεις τοῦ 712/1970 Β.Δ.
4. Τὴν Α7/16/11/7.10.70 κοινὴ ἀπόφαση τῶν Ὑπουργῶν Προεδρίας Κυβερνήσεως, Ἐσωτερικῶν καὶ Δημ. Ἔργων «περὶ Ὀργανώσεων τῶν Περ/κῶν Ὑπηρεσιῶν τοῦ ΥΔΕ».
5. Τὴν Α. 111814/13.10.70 ἐγκ. Α. 311 Ὑπ. Δημ. Ἔργων περὶ ἐφαρμογῆς τῶν Δ/ξεων περὶ ἀποκεντρώσεως ἁρμοδιοτήτων.
6. Τὶς διατάξεις τοῦ ἀπὸ 17.7.1923 Ν.Δ. «περὶ σχεδίων πόλεων».
7. Τὶς σχετικὲς δ/ξεις τοῦ ΓΟΚ.
8. Τὴν ἀρ. Α81177/73 ἀπόφαση Νομαρχίας «περὶ ἐγκρίσεως τοῦ ρυμοτομικοῦ σχεδίου πόλεως Συλιβαινιωτίκων Αἰγιαλείας».
9. Τὶς δ/ξεις τοῦ Ν.Δ. 1018/1971 ΦΕΚ 220 τ. Α' 1.11.71 περὶ τροποποιήσεως καὶ συμπληρώσεως Α.Ν. 314/1968 κλπ.
10. Τὶς ἀρ. 55/78, 56/78 ἀποφάσεις τοῦ Κοινοτικοῦ Συμβουλίου Συλιβαινιωτίκων μὲ τὶς ὁποῖες προτείνεται ἡ τροποποίηση τοῦ ἐγκεκριμένου ρυμοτομικοῦ σχεδίου τῆς πόλεως Συλιβαινιωτίκων στὴν ὑφιστάμενη κατάσταση.
11. Τὴν ἀπὸ 7.1.1979 βεβαίωση τοῦ Προέδρου Κοιν. Συλιβαινιωτίκων, ὅτι ἀπὸ τὴν προτεινομένη τροποποίηση οὔτε μία ἀρτία ἰδιοκτησία γίνεται μὴ ἀρτία καὶ ὅτι καμμιὰ ἔνσταση δὲν ὑποβλήθηκε κατὰ τῆς 55/78 ἀποφάσεως τοῦ Κοινοτικοῦ Συμβουλίου.
12. Τὸ ἀπὸ 7.11.1978 τοπογραφικὸ διάγραμμα.
13. Τὸ ἀπὸ 22.12.1978 ἀποδεικτικὸ δημοσιεύσεως.
14. Τὴν σύμφωνη γνωμοδότηση τοῦ ΝΣΔΕ ἡ ὁποία διατυπώθηκε στὸ 24/22/14.11.79 πρακτικό του, ἀποφασίζουμε :

Ἐγκρίνουμε τὴν προτεινομένη μὲ τὴν ἀρ. 56/78 ἀπόφαση τοῦ Κοινοτικοῦ Συμβουλίου Συλιβαινιωτίκων Αἰγιαλείας τροποποίηση τοῦ σχεδίου πόλεως παραλίας Συλιβαινιωτίκων ποὺ προέκυψε ἀπὸ τὴν κατασκευὴ τῆς Νέας Ἐθνικῆς ὁδοῦ Κορίνθου-Πατρῶν τοῦ κόμβου Ἀκράτας καὶ τὴν μετατόπιση τῆς ἐπαρχιακῆς ὁδοῦ Κραθίου-Ἀκράτας-Ζαρούχλας καὶ εἰδικώτερα ὅπως φαίνεται στὸ συνημμένο τοπογρ. διάγραμμα τῆς Ἀρχ/νος Μηχ/κοῦ Μαρίας Οἰκονομοπούλου ποὺ εἶναι ἁρμοδίως θεωρημένο.


Ἡ ἀπόφαση αὐτὴ μὲ διάγραμμα νὰ δημοσιευθεῖ στὴν Ἐφημερίδα τῆς Κυβερνήσεως.


Πάτραι, 14 Δεκεμβρίου 1979.

Ὁ Νομάρχης
ΝΙΚ. ΧΑΝΟΣ

ΤΡΟΠΟΠΟΙΗΣ
ΠΑΡΑΛΙΑΣ

ΗΜΕΡΟΜΗΝΙΑ ΕΓ

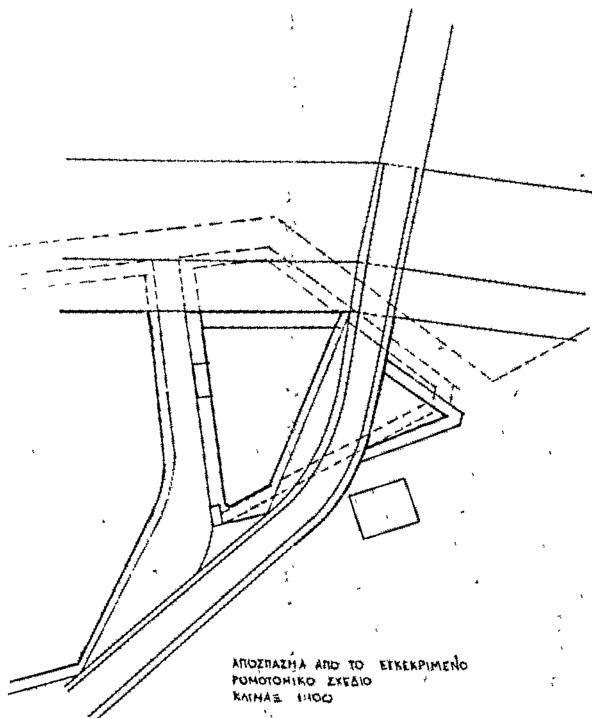

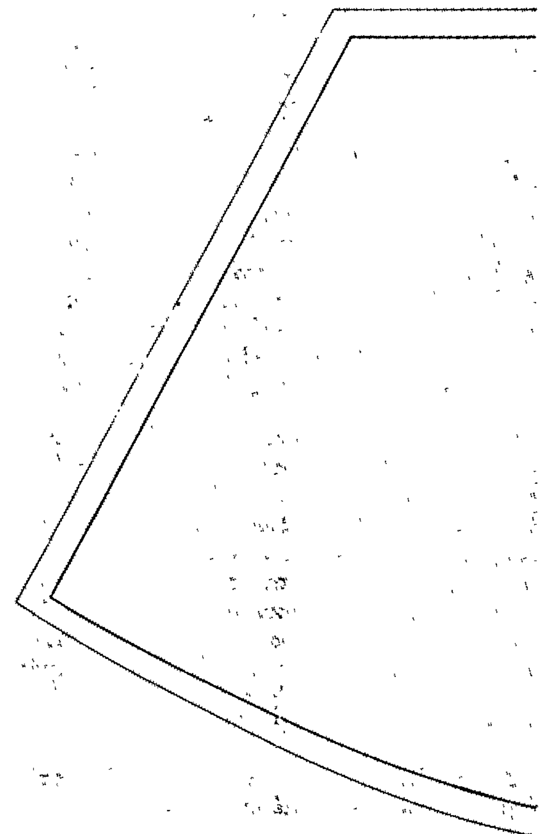

Σ ΡΥΜΟΤΟΜΙΚΟΥ ΣΧΕΔΙΟΥ
ΞΥΛΙΒΑΙΝΗΣ ΠΡΩΗΝ ΠΑΡΑΛΙΑΣ
ΑΚΡΑΤΑΣ

ΚΛΙΜΑΞ 1:500

ΡΙΣΕΩΣ 12 ΣΕΠΤΕΜΒΡΙΟΥ 1939

Β

ΠΡΟΣ ΑΚΡΑΤΑ

ΠΡΟΣ ΑΘΗΝΑΣ

ΕΘΝΙΚΗ ΟΔΟΣ

ΠΡΟΣ ΠΑΤΡΑΣ

Ο Σ Ε

Ε

Δ

Ο Σ Γ

Ζ

Μ

Η

Λ

Θ

Ι

Κ

Ο

Β

Ο.Σ.Ε.

ΠΡΟΣ ΠΑΡΑΛΙΑΝ

ΑΒΓΑ. ΙΔΙΟΚΤΗΣΙΑ Ν. ΠΑΠΑΔΗΜΗΤΡΑΚΗ
ΚΑΙ ΓΛΥΚΕΡΙΑΣ συζ. Ν.
ΠΑΠΑΔΗΜΗΤΡΑΚΗ

14. 11. 79

24/22/14.11.79

ΑΚΡΑΤΑ 7-11-1978

Η. ΜΗΧΑΝΙΚΟΣ

ΜΑΡΙΑ Χ. ΟΙΚΟΝΟΜΟΠΟΥΛΟΥ
ΑΡΧΙΤΕΚΤΩΝ - ΜΗΧΑΝΙΚΟΣ Ε.Μ.Π.
ΜΕΛΟΣ ΤΕΕ Α.Μ. 23924

ΑΘΗΝΑ
ΑΚΡΑΤΑ

4-12-1978

ΑΝΑΚΟΙΝΩΣΕΙΣ

Ἀριθ. Δ1/13819 (8)

Περὶ ἀνακοινώσεως παρακαταθέσεως συμπληρωματικῆς ἀποζημιώσεως ἀκινήτων πού ρυμοτομήθηκαν μὲ τὸ ἐγκεκριμένο ρυμοτομικὸ σχέδιο Ἀθήνας γιὰ τὴ διάνοιξη τῆς Λεωφόρου Ὑμηττοῦ (πράξη ἀναλογισμοῦ 107/72)

Ο ΥΠΟΥΡΓΟΣ ΔΗΜΟΣΙΩΝ ΕΡΓΩΝ

Ἔχοντας ὑπόψη :

1. Τὶς διατάξεις τοῦ Ν.Δ/τος ἀπὸ 17.7.1923 «περὶ σχεδίων πόλεων, κωμῶν καὶ συνοικισμῶν τοῦ Κράτους καὶ οἰκοδομῆς αὐτῶν» (ΦΕΚ 228/16.8.1923 τ. Α').
2. Τὶς διατάξεις τοῦ Ν.Δ/τος 797/1971 «περὶ Ἀναγκαστικῶν Ἀπαλλοτριώσεων» (ΦΕΚ. 1/1.1.1971 τ. Α').
3. Τὰ στοιχεῖα προδικασίας γιὰ τὴν ἐφαρμογὴ τοῦ ἰσχύοντος ρυμοτομικοῦ σχεδίου περιοχῆς τοῦ Δήμου Ἀθηνῶν πρὸς διάνοιξη τῆς Λεωφόρου Ὑμηττοῦ μὲ βάση τὴν πράξη ἀναλογισμοῦ 107/1972, ἀνακοινώνουμε στὰ πρόσωπα πού ἔχουν ἢ ἀξιώνουν ἐμπράγματα δικαιώματα στὰ παραπάνω ἀκίνητα, ὅτι ἡ οριστικὴ ἀποζημίωση τῶν ρυμοτομουμένων οἰκοπεδικῶν ἐκτάσεων καὶ τῶν ἐπικειμένων τους ὅπως περιγράφονται στὰ σχετικὰ στοιχεῖα προδικασίας, καθορίστηκε μὲ τὴν ἀπόφαση τοῦ Ἐφετείου Ἀθήνας ἀριθ. 6702/1979 καὶ ἔχει κατατεθεῖ στὸ Ταμεῖο Παρακαταθηκῶν καὶ Δανείων Ἀθήνας μὲ τὴν ἔκδοση τοῦ γραμματίου παρακαταθήκης ἀριθ. 566723/5.12.1979 συνολικοῦ ποσοῦ δραχμῶν 3.001.750 ὑπὲρ τῶν κατωτέρω προσώπων πού φέρονται ὡς ἰδιοκτῆτες τῶν ρυμοτομουμένων, γιὰ νὰ καταβληθεῖ μόνο στὰ πρόσωπα πού θὰ ἀναγνωρισθοῦν ὡς δικαιοῦχοι μὲ ἀπόφαση τοῦ ἁρμόδιου δικαστηρίου, σύμφωνα μὲ τὶς προβλέψεις τῶν κειμένων διατάξεων :

1. Χρυσούλα Σμυρναίου, δρχ. 212.800
2. Ἐμμανουὴλ Γαβαλᾶς καὶ Ἀρ. Πάσχος, δρχ. 780.250
3. Ἀναστ. Κοντογιάννη - Αἰκατ. καὶ Χρῆστος Οἰκονόμου, δρχ. 2.008.700.

Ἡ ἀπόφαση αὐτὴ νὰ δημοσιευθεῖ στὴν Ἐφημερίδα τῆς Κυβερνήσεως.

Ἀθῆναι, 12 Δεκεμβρίου 1979

Μὲ ἐντολὴ Ὑπουργοῦ
Ὁ Διευθυντὴς
ΙΩΣΗΦ ΑΡ. ΑΙΓΙΔΗΣ

ΑΠΟ ΤΟ ΕΘΝΙΚΟ ΤΥΠΟΓΡΑΦΕΙΟ